


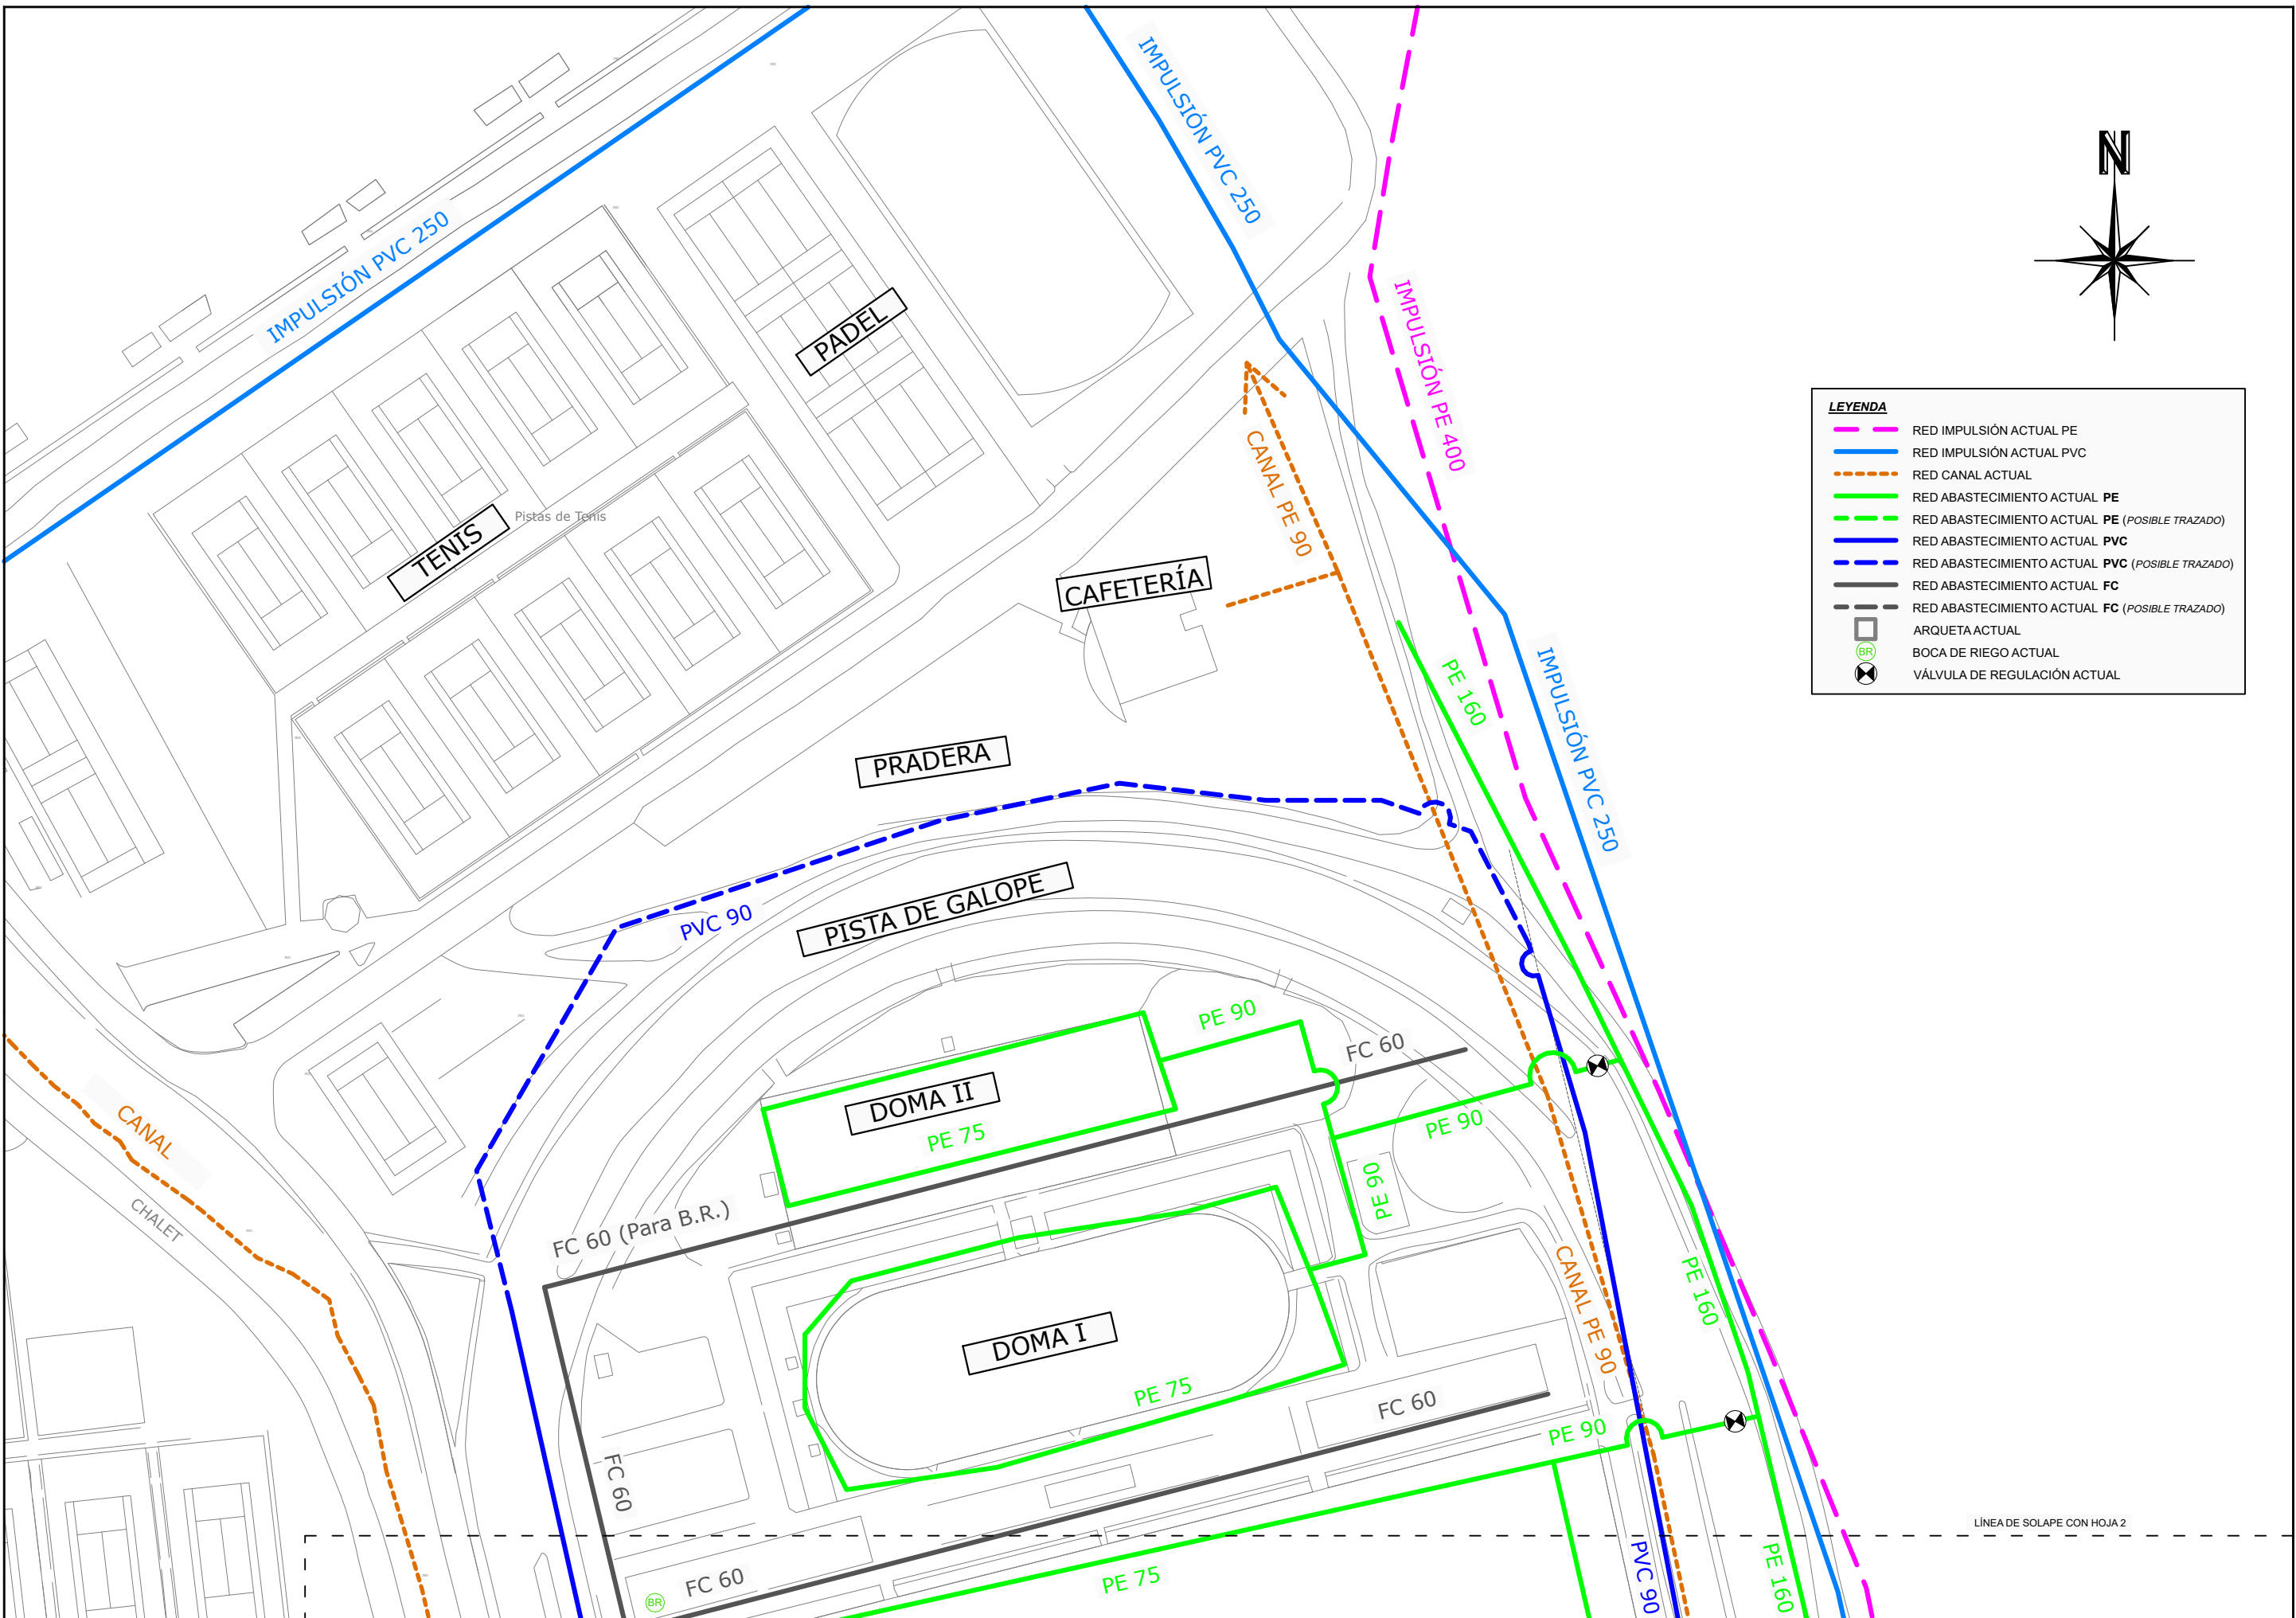


LEYENDA	
	RED IMPULSIÓN ACTUAL PE
	RED IMPULSIÓN ACTUAL PVC
	RED CANAL ACTUAL
	RED ABASTECIMIENTO ACTUAL PE
	RED ABASTECIMIENTO ACTUAL PE (POSIBLE TRAZADO)
	RED ABASTECIMIENTO ACTUAL PVC
	RED ABASTECIMIENTO ACTUAL PVC (POSIBLE TRAZADO)
	RED ABASTECIMIENTO ACTUAL FC
	RED ABASTECIMIENTO ACTUAL FC (POSIBLE TRAZADO)
	ARQUETA ACTUAL
	BOCA DE RIEGO ACTUAL
	VÁLVULA DE REGULACIÓN ACTUAL

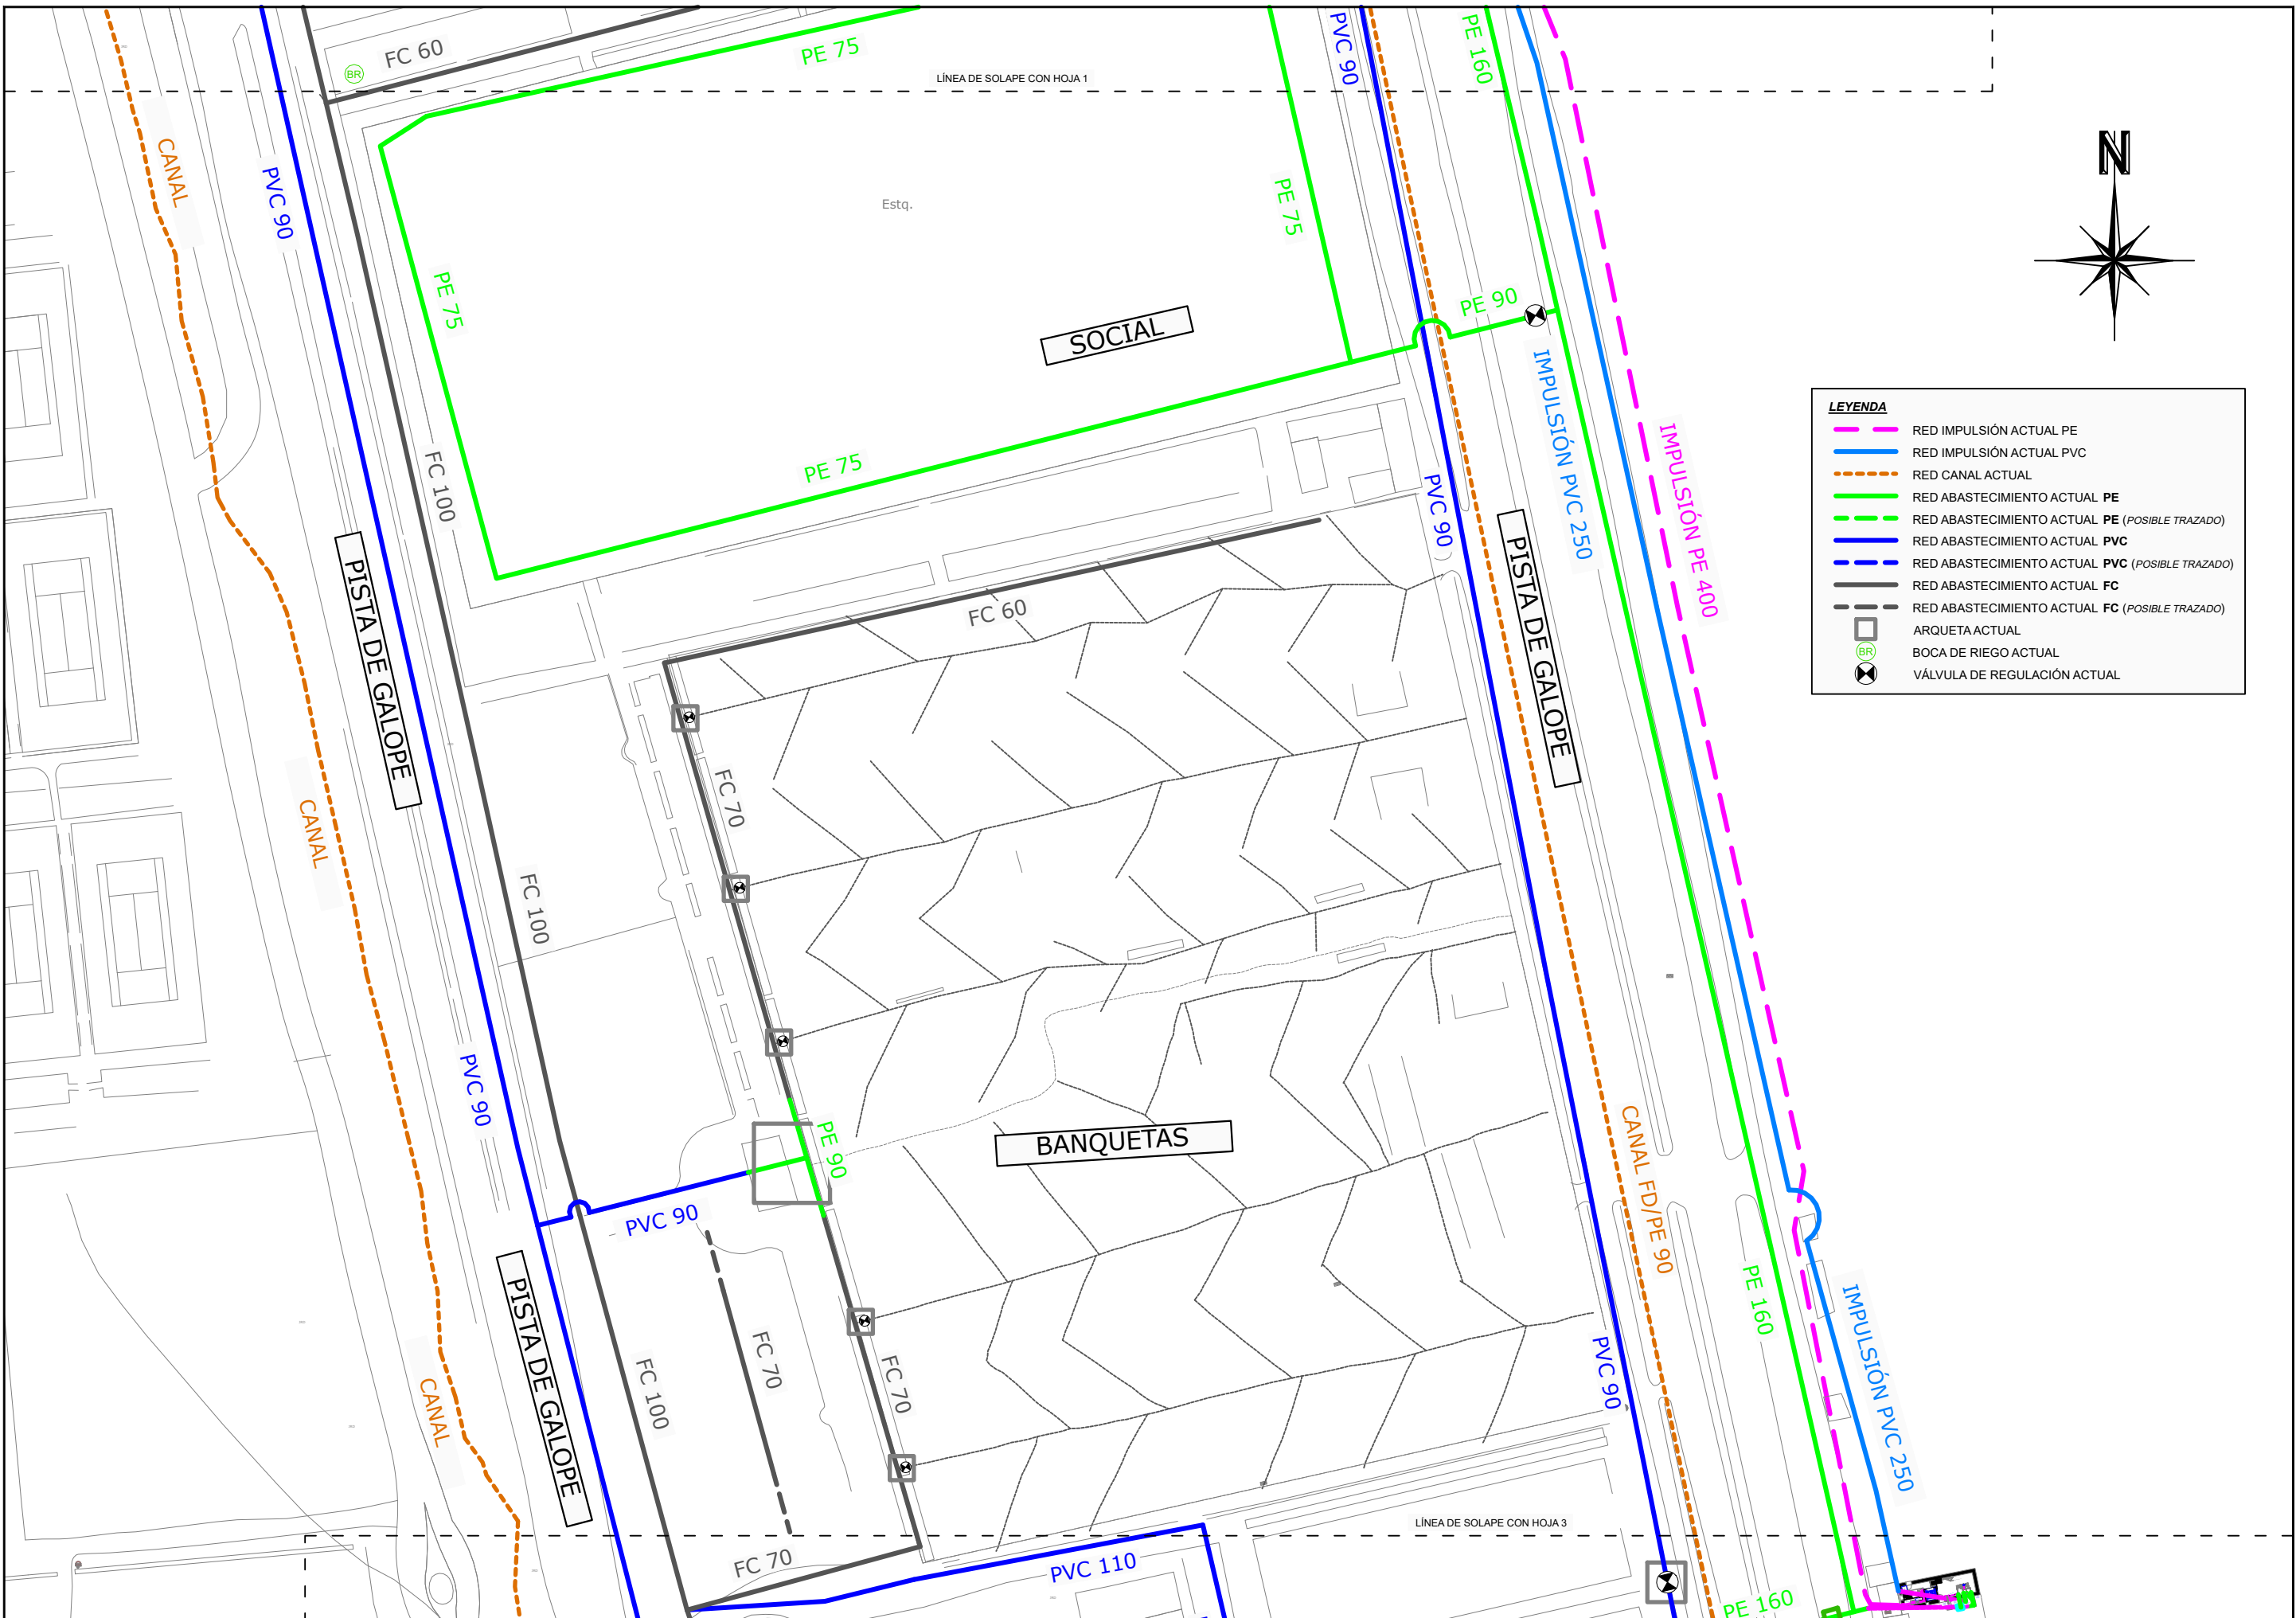

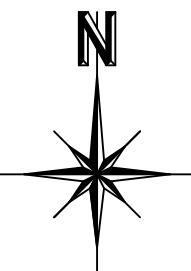

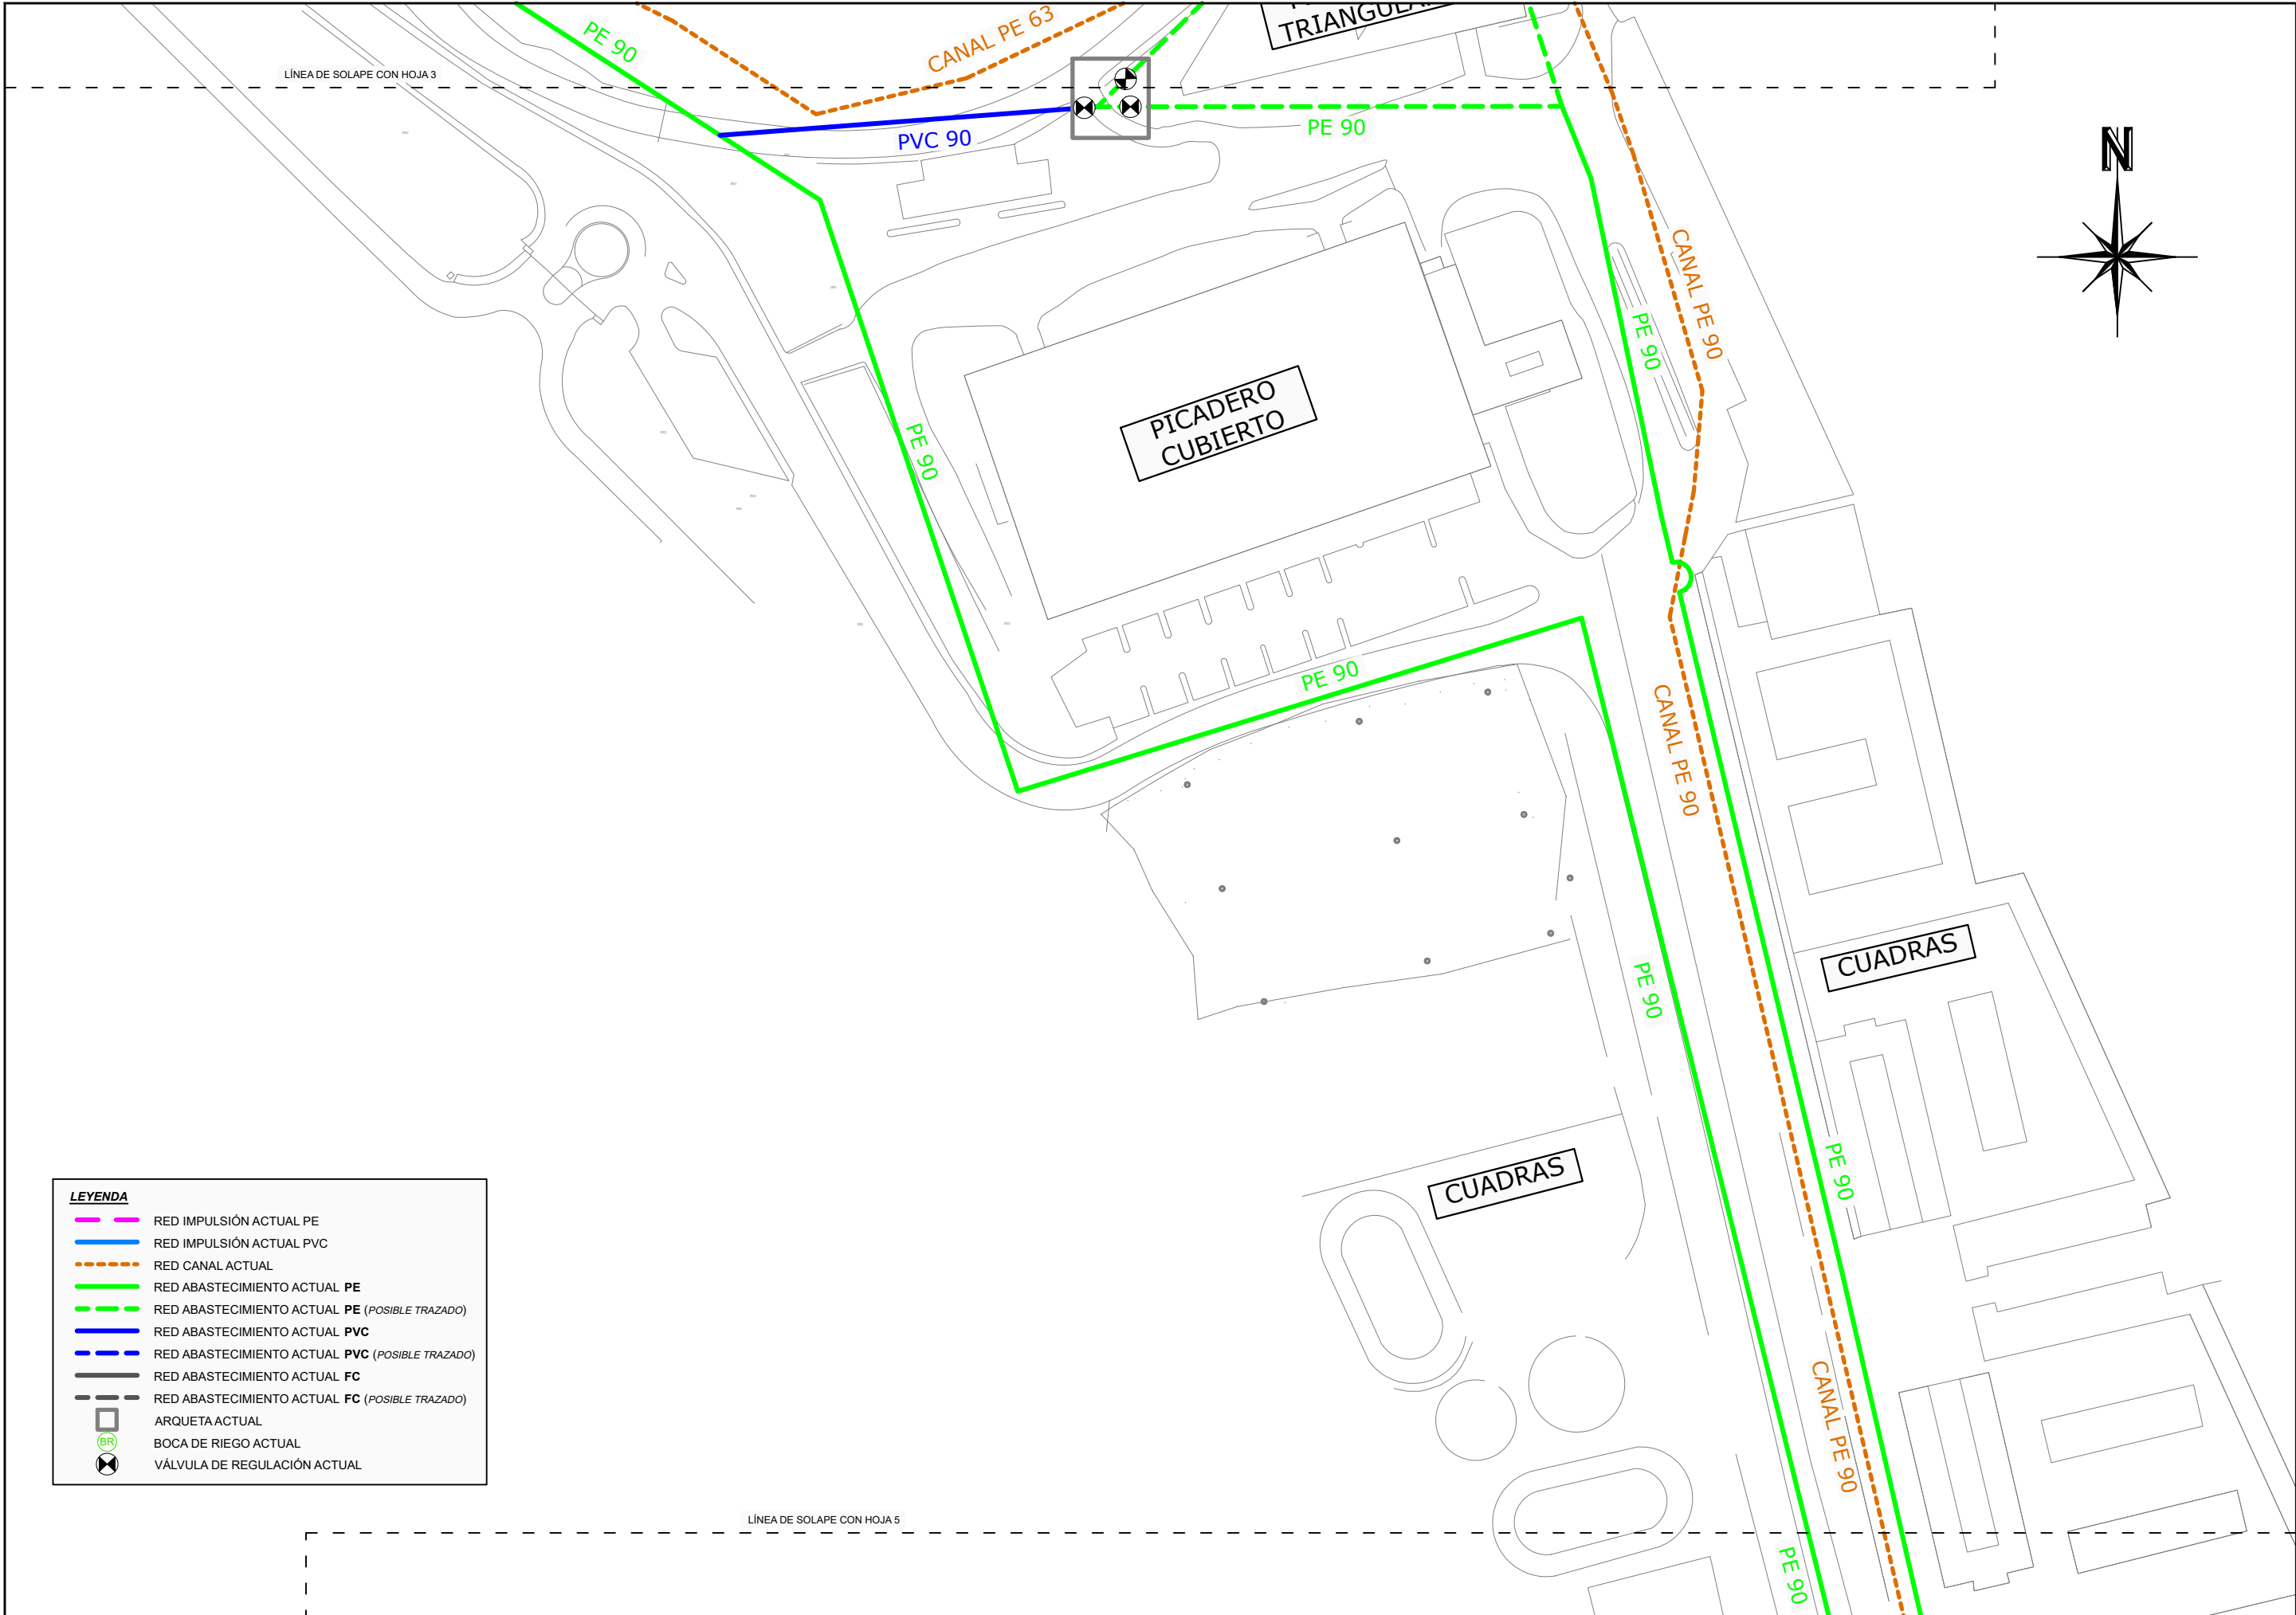

- LEYENDA**
- RED IMPULSIÓN ACTUAL PE
 - RED IMPULSIÓN ACTUAL PVC
 - RED CANAL ACTUAL
 - RED ABASTECIMIENTO ACTUAL PE
 - RED ABASTECIMIENTO ACTUAL PE (POSIBLE TRAZADO)
 - RED ABASTECIMIENTO ACTUAL PVC
 - RED ABASTECIMIENTO ACTUAL PVC (POSIBLE TRAZADO)
 - RED ABASTECIMIENTO ACTUAL FC
 - RED ABASTECIMIENTO ACTUAL FC (POSIBLE TRAZADO)
 - ARQUETA ACTUAL
 - BOCA DE RIEGO ACTUAL
 - VÁLVULA DE REGULACIÓN ACTUAL



