



Propuesta vallado

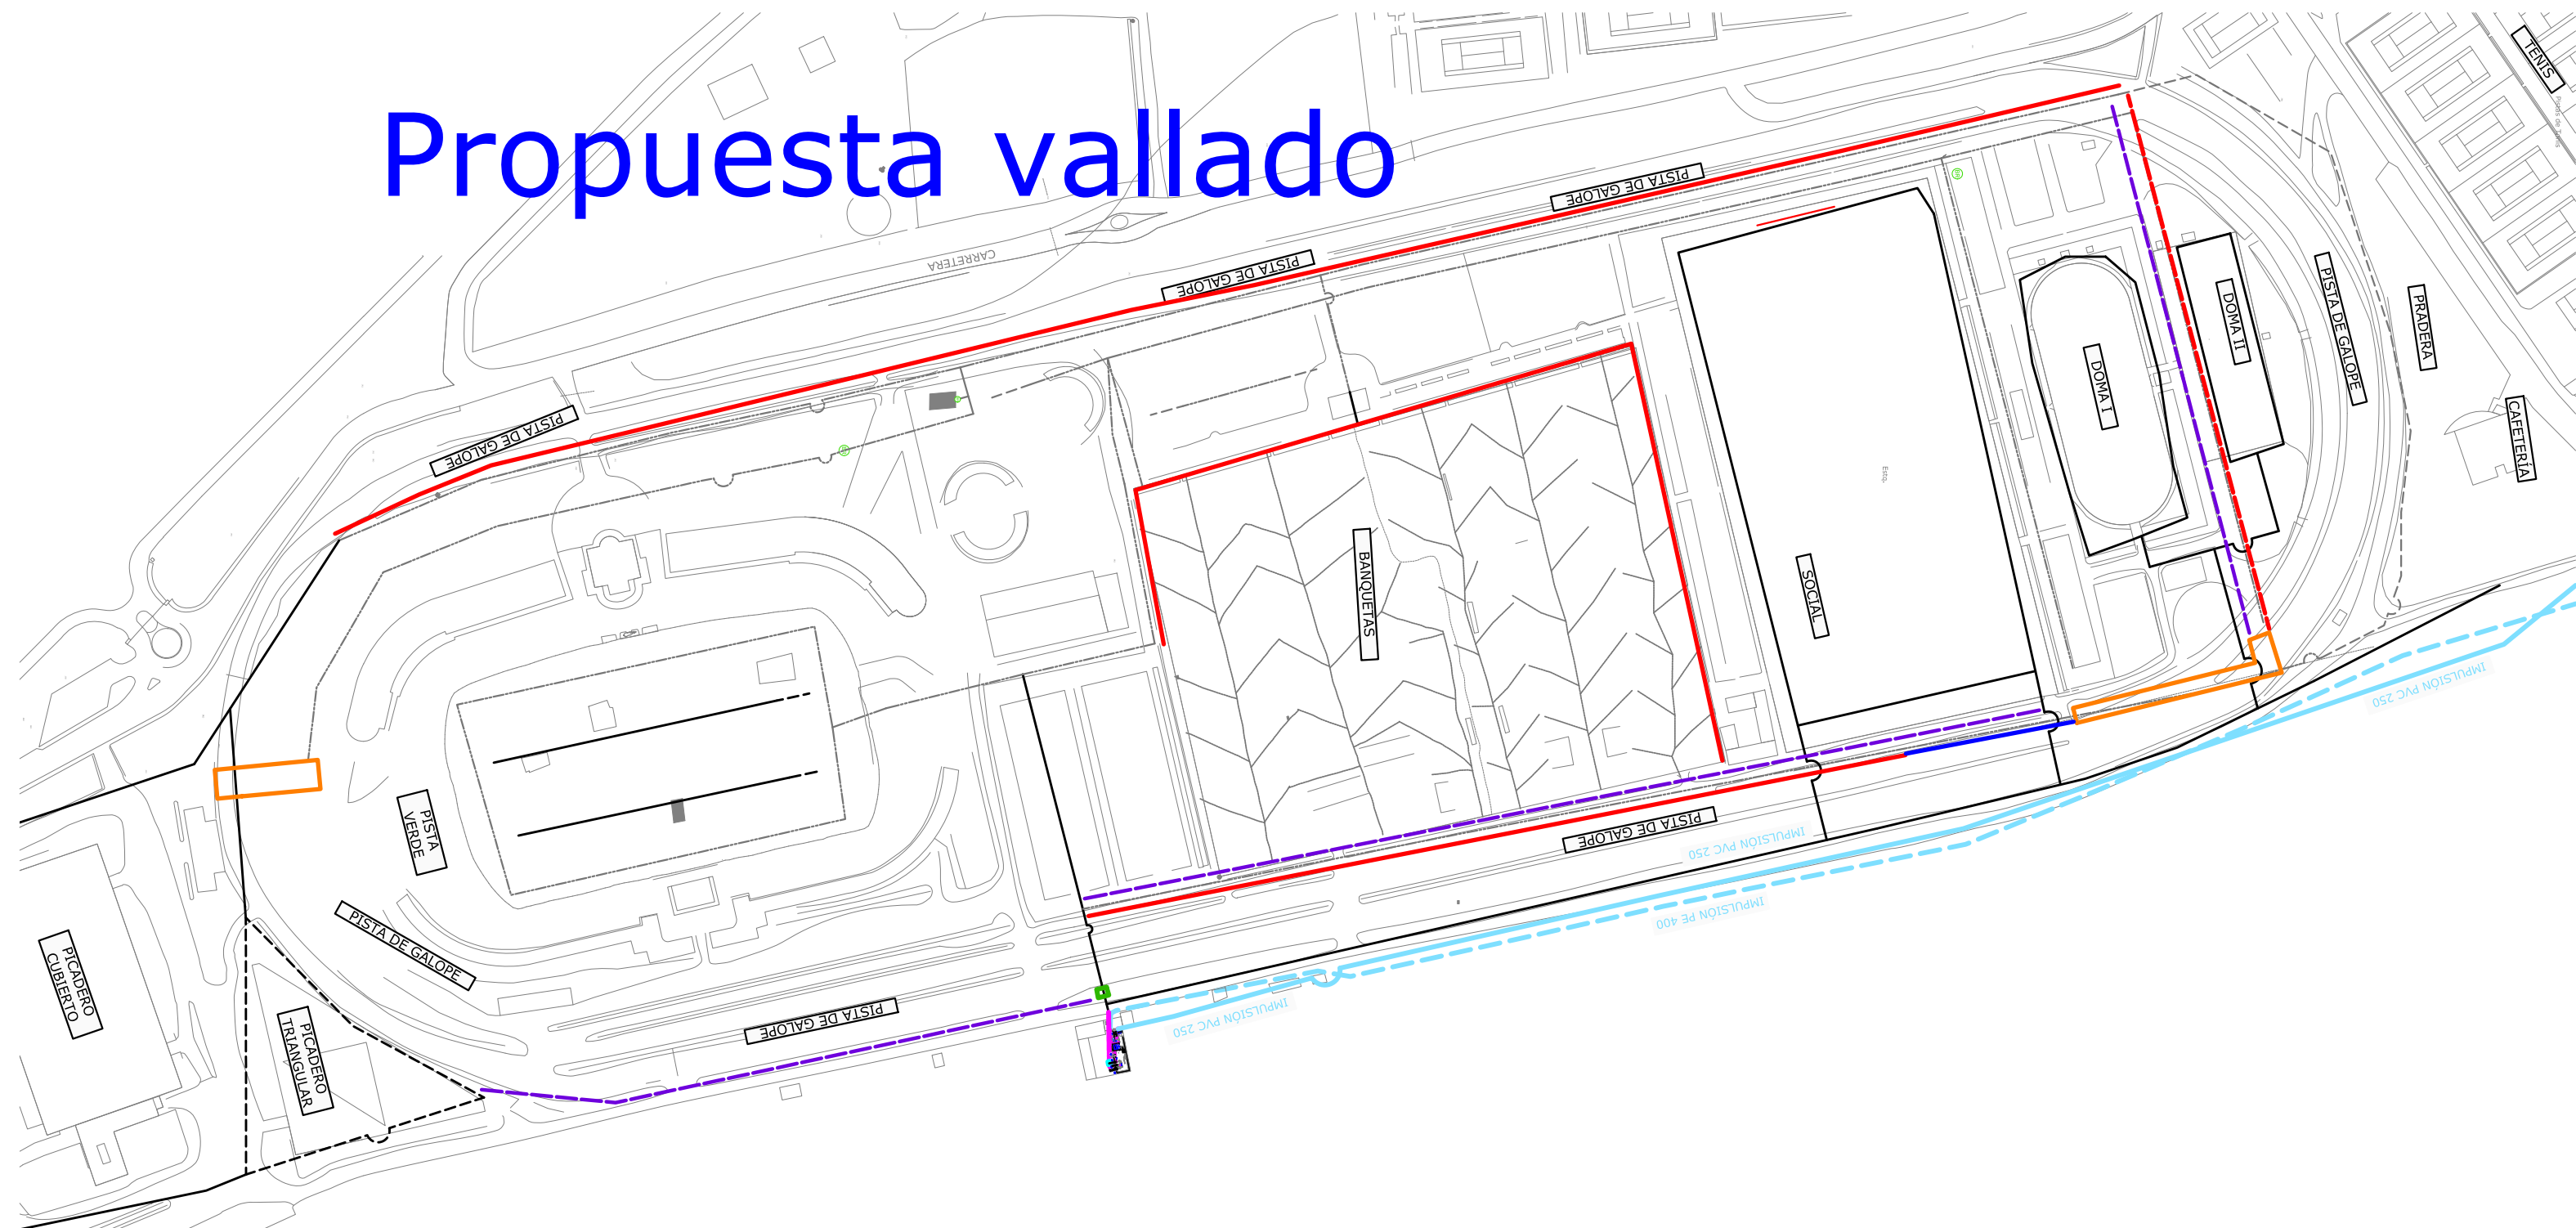

- VALLADO A COLOCAR SEGÚN SE VAYA EJECUTANDO LA OBRA
- VALLADO A DECIDIR EN OBRA, SEGÚN DISTANCIA A ZONA DE CABALLOS
- CIERRE DE PISTA DE GALOPE MIENTRA SE EJECUTA ESTE TRAMO
- CIERRE PARCIAL DE PISTA DE GALOPE DURANTE LA EJECUCIÓN DE ESTE TRAMO

Propuesta vallado

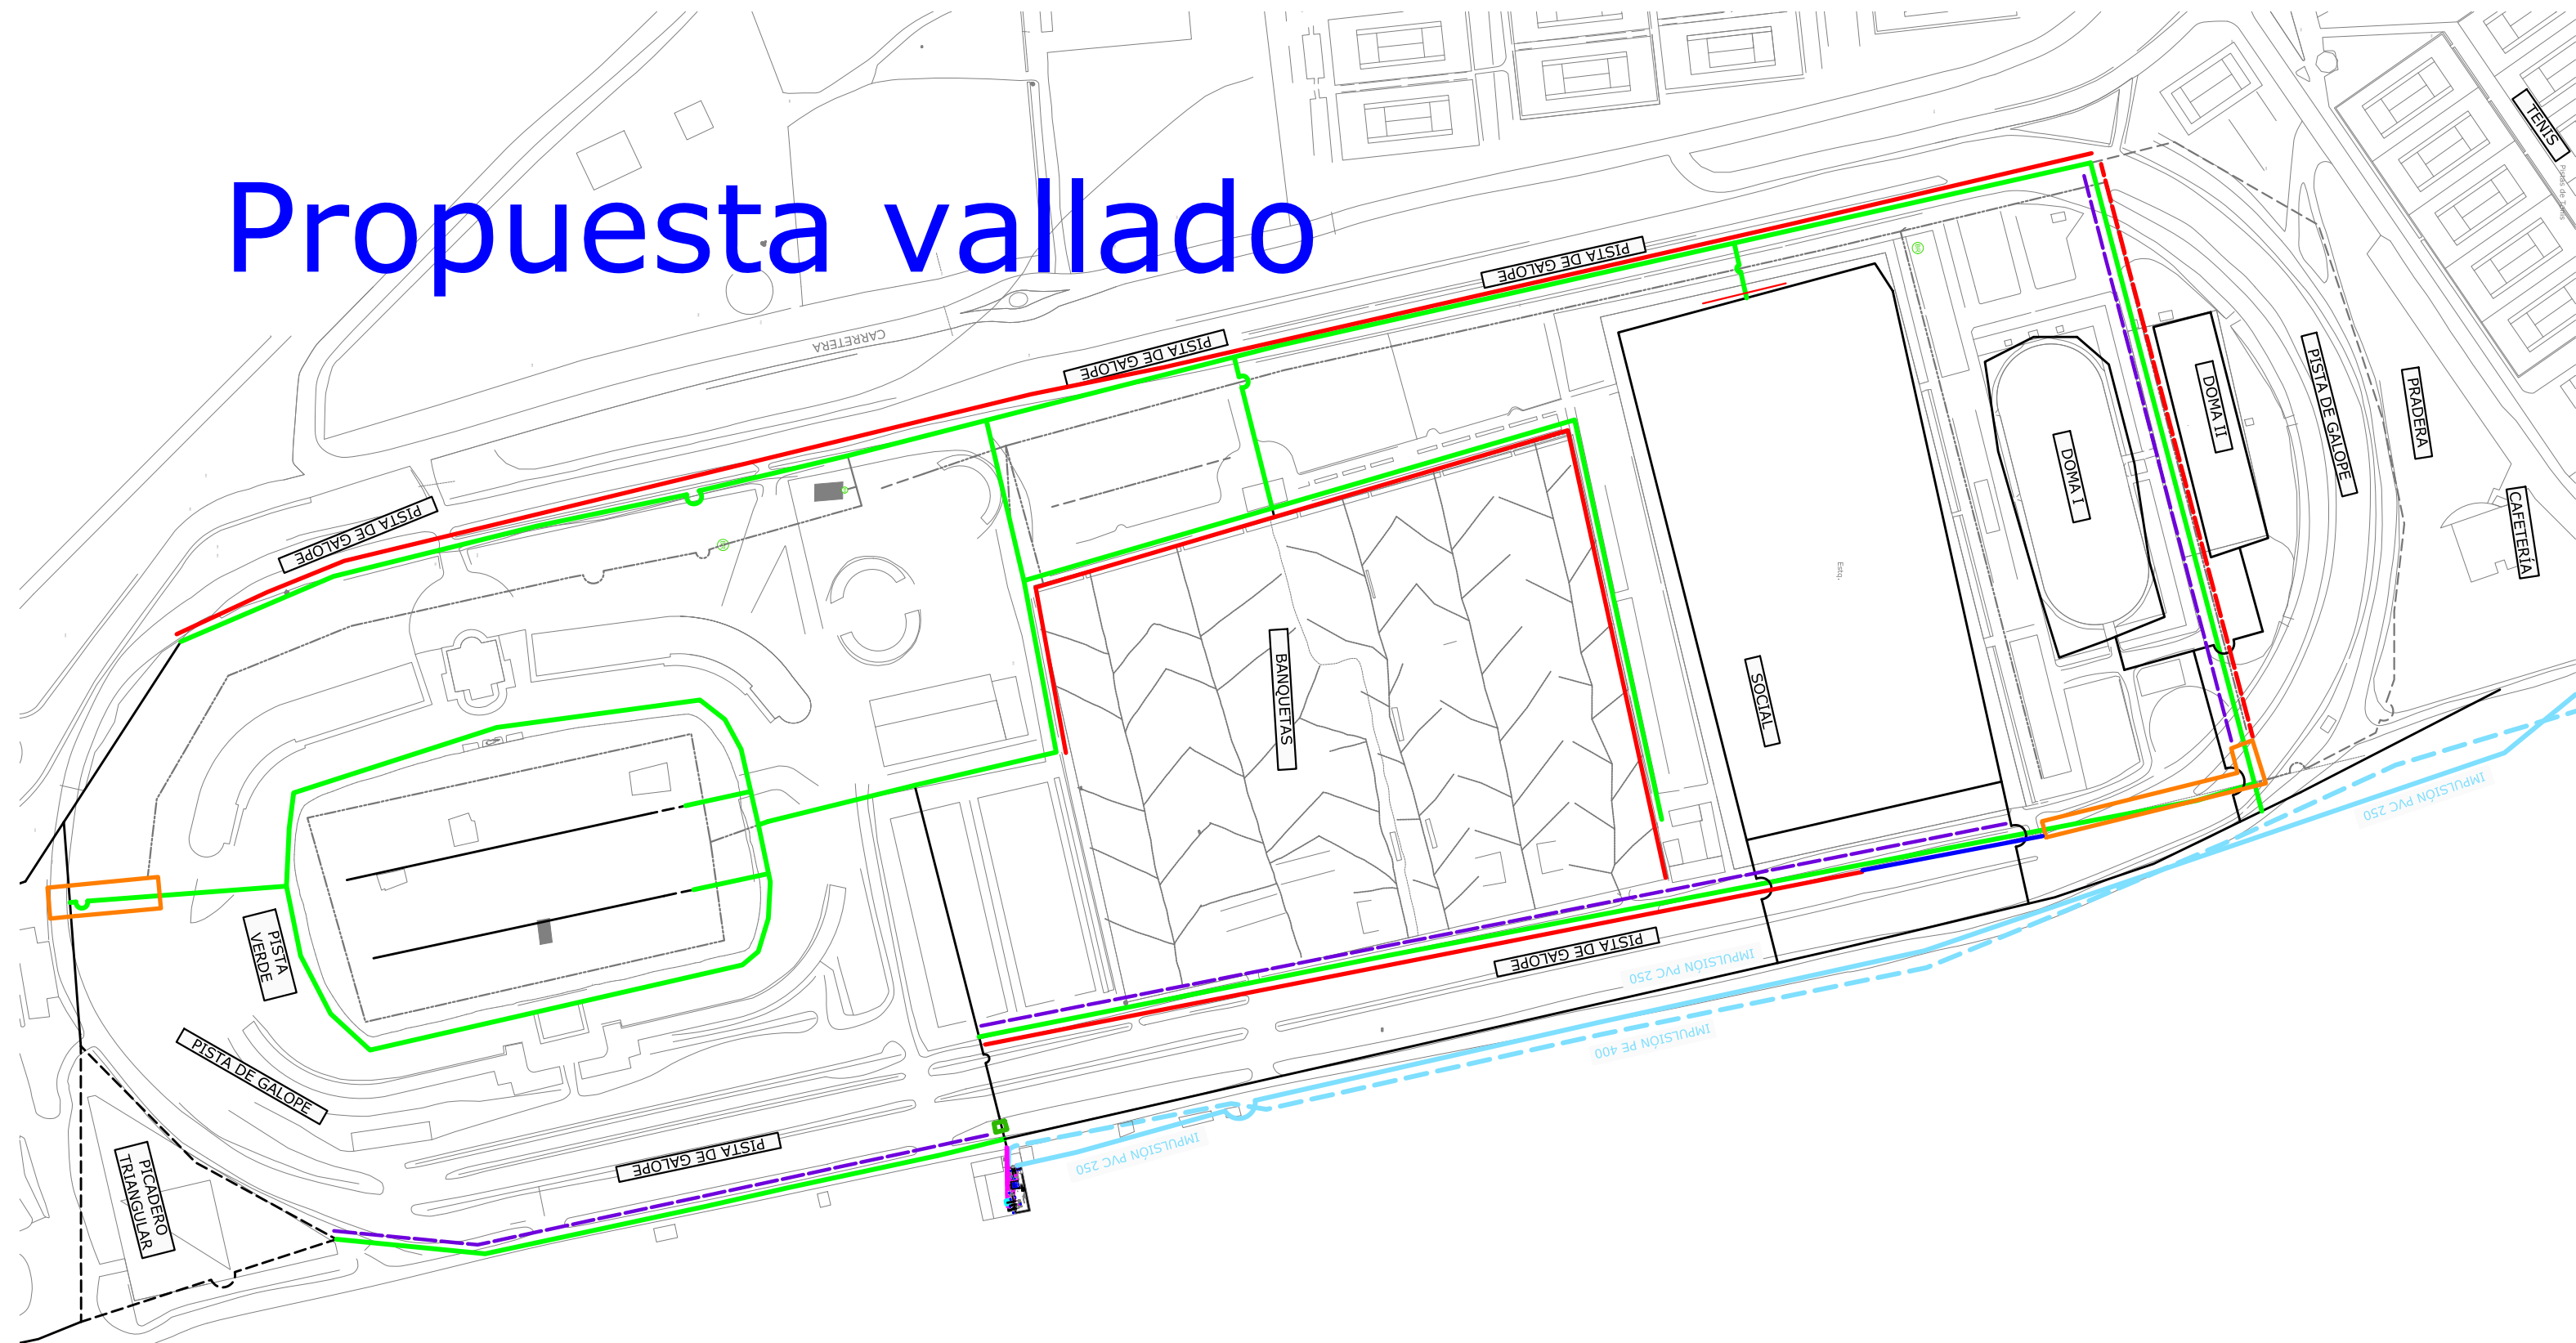

- VALLADO A COLOCAR SEGÚN SE VAYA EJECUTANDO LA OBRA
- - - VALLADO A DECIDIR EN OBRA, SEGÚN DISTANCIA A ZONA DE CABALLOS
- CIERRE DE PISTA DE GALOPE MIENTRA SE EJECUTA ESTE TRAMO
- CIERRE PARCIAL DE PISTA DE GALOPE DURANTE LA EJECUCIÓN DE ESTE TRAMO